



ΕΦΗΜΕΡΙΣ ΤΗΣ ΚΥΒΕΡΝΗΣΕΩΣ

ΤΗΣ ΕΛΛΗΝΙΚΗΣ ΔΗΜΟΚΡΑΤΙΑΣ

ΤΕΥΧΟΣ ΤΕΤΑΡΤΟ Αρ. Φύλλου **240**

16 Μαρτίου 1994

ΠΕΡΙΕΧΟΜΕΝΑ

ΑΝΑΔΑΣΩΣΕΙΣ

ΑΠΟΦΑΣΕΙΣ

Αριθ. 304 (1)

Κήρυξη αναδασωτέας έκτασης 2.418 στρεμμάτων στη θέση Βουρνό Κοινότητας Σκεπαστής Ν. Ευβοίας.

Ο ΝΟΜΑΡΧΗΣ ΕΥΒΟΙΑΣ

Έχοντας υπόψη:

1. Τις διατάξεις του Ν. 3200/55 «περί διοικητικής αποκέντρωσης, όπως τροποποιήθηκε και συμπληρώθηκε μεταγενέστερα με το Ν.Δ. 532/70» και την 550/16.1.1986 απόφαση του Νομάρχη Εύβοιας «περί αναθέσεως αρμοδιοτήτων υπογραφής υπηρεσιακών εγγράφων».

2. τις διατάξεις του άρθρου 117 παρ. 3 του Συντάγματος της Χώρας.

3. Τις διατάξεις του Ν. 998/79 «περί προστασίας των δασών και των δασικών εν γένει εκτάσεων της Χώρας» και ειδικότερα:

α) του άρθρου 41 παρ. 1, β) του άρθρου 38 παρ. 1.

4. Τις διαταγές του Υπουργείου Γεωργίας α) 160417/1180/8.7.1980, β) 182447/3049/24.9.1980.

5. Την Η6/233/31.1.1994 αναφορά του Δασαρχείου Λίμνης περί κηρύξεως αναδασωτέας έκτασης 2,418 στρεμ. στη θέση Βουρνό του συνδ/νου δάσους της Κοινότητας Σκεπαστής που εκχερσώθηκε από τον Αθανάσιο Χαραλ. Θαλασσινό για αλλαγές χρήσης, αποφασίζουμε:

Κηρύσσουμε αναδασωτέα με σκοπό τη διατήρηση του χαρακτήρα του δάσους και την προστασία και ανάπτυξη της δασικής βλάστησης με τεχνητή αναγέννηση (βάσει προγράμματος του Δασαρχείου Λίμνης) την έκταση των δύο στρεμμάτων και τετρακοσίων οκτώ χιλιοστών του στρέμ. (2,418) που βρίσκεται στη θέση Βουρνό του συν/νου δάσους Σκεπαστής Ν. Ευβοίας, πτοσδιορίζεται από τα στοιχεία (ΑΒΓΔΑ) και έχει όρια:

Ανατολικά: Συνδ/νο δάσος Σκεπαστής

Δυτικά: Συνδ/νο δάσος Σκεπαστής

Βόρεια: Συνδ/νο δάσος Σκεπαστής

Νότια: Αγροτικός δρόμος και πέραν ελαιόκτημα όπως φαίνεται στο συν/νο διάγραμμα που αποτελεί αναπόσπαστο μέρος της απόφασης αυτής.

Η απόφαση αυτή να δημοσιευθεί στην Εφημερίδα της Κυβερνήσεως.

Χαλκίδα, 7 Φεβρουαρίου 1994

Με εντολή Νομάρχη

Ο Διευθυντής


ΖΗΣΗΣ ΕΥΑΓ. ΣΤΑΜΑΤΟΥΚΟΣ

ΚΑΤΑΤΟΠΙΣΤΙΚΟΣ ΧΑΡΤΗΣ ΠΕΡΙΟΧΗΣ ΚΟΙΝΟΤΗΤΑΣ ΣΚΕΠΑΣΤΗΣ ΣΤΟΝ ΟΠΟΙΟ ΦΑΙΝΕΤΑΙ ΕΚΧΕΡΣΩΘΕΙΣΑ ΔΑΣΙΚΗ ΕΚΤΑΣΗ ΣΤΗΝ ΘΕΣΗ "ΒΟΥΡΝΟ" ΤΟΥ ΣΥΝΔΙΑΚΑΤΕΧΟΜΕΝΟΥ ΔΑΣΟΥΣ ΣΚΕΠΑΣΤΗΣ ΑΠΟ ΤΟΝ Αθανάσιο Θαλασσινό του Χαραλάμπους ΚΑΤΟΙΚΟ ΣΚΕΠΑΣΤΗΣ

ΚΛΙΜΑΚΑ 1:5.000

εκχερσωθείσα δασική έκταση


Εμβαδόν: 2,418 στρεμ.

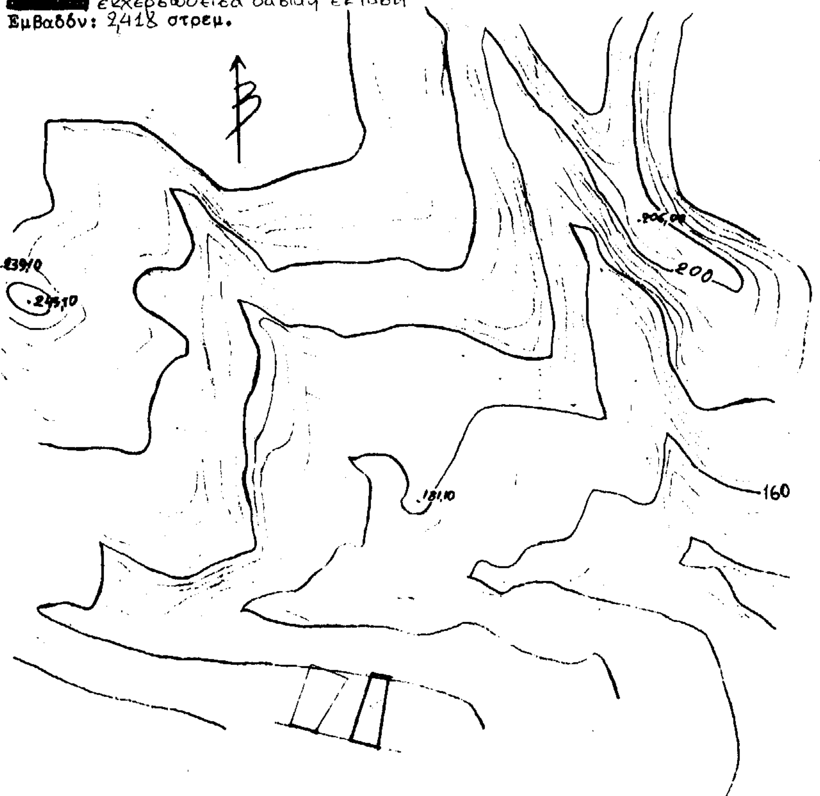

ΘΕΩΡΗΘΗΚΕ

3 -1-1994

ΛΙΜΝΗΣ

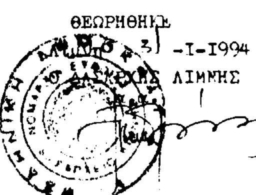


Ο Σχεδιάσας

ΣΧΕΔΙΑΓΡΑΜΜΑ

δασικής έκτασης στη θέση "ΒΟΥΡΝΟ" του Συνδιακατεχομένου Δάσους Σκεπαστής περιφέρειας Κοινότητας Σκεπαστής, που εκχερσώθηκε παράνομα κατά τον μήνα Δεκέμβριο 1993, από τον Αθανάσιο Θαλασσινό, κάτοικο Σκεπαστής

ΚΛΙΜΑΚΑ 1:1.000

Εμβαδόν: 2,418 στρέμματα

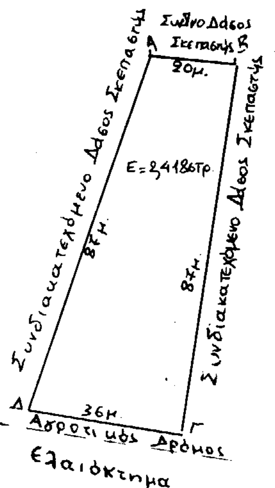

Β

ΘΕΩΡΕΙΤΑΙ

Σύμφωνα με το 304/94 έγγραφό μας

Με εντολή Νομάρχη

ΘΕΩΡΗΘΗΚΕ

Λίμνη 3 -1-1994

Ο Δασάρχης

Ο Σχεδιάσας

Αριθ. 305 (2)

Κήρυξη αναδασωτέας έκτασης 2.775 στρεμμάτων στη θέση Βουρνό Κοινότητας Σκεπαστής Ν. Ευβοίας.

Ο ΝΟΜΑΡΧΗΣ ΕΥΒΟΙΑΣ

Έχοντας υπόψη:

1. Τις διατάξεις του Ν. 3200/55 «περί διοικητικής αποκέντρωσης, όπως τροποποιήθηκε και συμπληρώθηκε μεταγενέστερα με το Ν.Δ. 532/70» και την 550/16.1.1986 απόφαση του Νομάρχη Εύβοιας «περί αναθέσεως αρμοδιοτήτων υπογραφής υπηρεσιακών εγγράφων».

2. τις διατάξεις του άρθρου 117 παρ. 3 του Συντάγματος της Χώρας.

3. Τις διατάξεις του Ν. 998/79 «περί προστασίας των δασών και των δασικών εν γένει εκτάσεων της Χώρας» και ειδικότερα:

α) του άρθρου 41 παρ. 1, β) του άρθρου 38 παρ. 1.

4. Τις διαταγές του Υπουργείου Γεωργίας α) 160417/1180/8.7.1980, β) 182447/3049/24.9.1980.

5. Την Η6/232/31.1.1994 αναφορά του Δασαρχείου Λίμνης περί κηρύξεως αναδασωτέας έκτασης 2,775στρεμ. στη θέση Βουρνό του συνδ/νου δάσους της Κοινότητας Σκεπαστής που εκχερσώθηκε από το Σταύρο Αθαν.Θαλασσινό για αλλαγή χρήσης, αποφασίζουμε:

Κηρύσσουμε αναδασωτέα με σκοπό τη διατήρηση του χαρακτήρα του δάσους και την προστασία και ανάπτυξη της δασικής βλάστησης με τεχνητή αναγέννηση (βάσει προγράμματος του Δασαρχείου Λίμνης) την έκταση των δύο στρεμμάτων και επτακοσίων εβδομήντα πέντε χιλιοστών του στρέμ. (2,775) που βρίσκεται στη θέση Βουρνό του συν/νου δάσους Σκεπαστής Ν. Ευβοίας, προσδιορίζεται από τα στοιχεία (ΑΒΓΔΑ) και έχει όρια:

Ανατολικά: Συνδ/νο δάσος Σκεπαστής

Δυτικά: Συνδ/νο δάσος Σκεπαστής

Βόρεια: Συνδ/νο δάσος Σκεπαστής

Νότια: Αγροτικός δρόμος - ελαιόκτημα όπως φαίνεται στο συν/νο διάγραμμα που αποτελεί αναπόσπαστο μέρος της απόφασης αυτής.


Η απόφαση αυτή να δημοσιευθεί στην Εφημερίδα της Κυβερνήσεως.


Χαλκίδα, 7 Φεβρουαρίου 1994


Με εντολή Νομάρχη
Ο Διευθυντής
ΖΗΣΗΣ ΕΥΑΓ. ΣΤΑΜΑΤΟΥΚΟΣ

ΣΧΕΔΙΑΓΡΑΜΜΑ

ΚΛΙΜΑΚΑ 1:1000

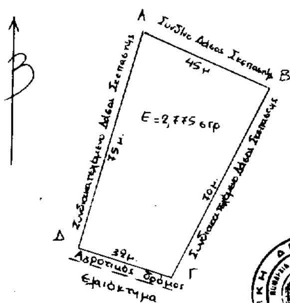

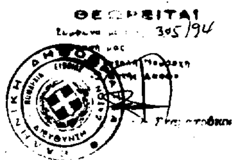

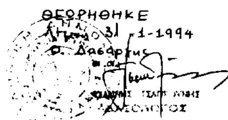


Ο Σχεδιάσας

ΚΑΤΑΠΟΠΙΣΤΙΚΟΣ ΧΑΡΤΗΣ ΠΕΡΙΟΧΗΣ ΚΟΙΝΟΤΗΤΑΣ ΣΚΕΠΑΣΤΗΣ ΣΤΟΝ ΟΠΟΙΟ ΦΑΙΝΕΤΑΙ ΕΚΧΕΡΣΩΘΕΙΣΑ ΔΑΣΙΚΗ ΕΚΤΑΣΗ ΣΤΗΝ ΘΕΣΗ "ΒΟΥΡΝΟ" ΤΟΥ ΣΥΝΙΔΙΟΚΤΗΤΟΥ ΔΑΣΟΥΣ ΣΚΕΠΑΣΤΗΣ

ΚΛΙΜΑΚΑ 1:5.000

Εμβαδόν: 2,775 στρεμ.

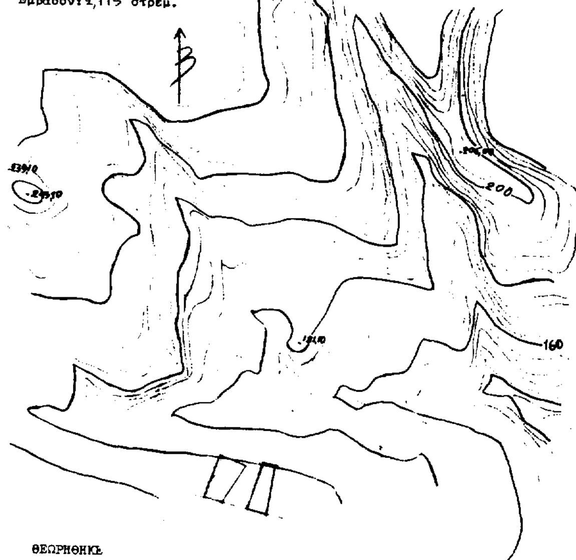



Ο Σχεδιάσας

ΠΟΛΕΟΔΟΜΙΑ

ΑΠΟΦΑΣΕΙΣ

Αριθ. 5132/1013 (3)

Τροποποίηση του Γενικού Πολεοδομικού Σχεδίου (Γ.Π.Σ.) του Δήμου Αιγάλεω (Ν. Αττικής).

Ο ΥΠΟΥΡΓΟΣ ΠΕΡΙΒΑΛΛΟΝΤΟΣ ΧΩΡΟΤΑΞΙΑΣ ΚΑΙ ΔΗΜ. ΕΡΓΩΝ

Έχοντας υπόψη:

1. Τις διατάξεις του άρθρου 3 του Ν. 1337/1983 «Επέκταση των πολεοδομικών σχεδίων, οικιστική ανάπτυξη και σχετικές ρυθμίσεις» (Α' 33).

2. Τις διατάξεις του άρθρου 23 παρ. 1 (εδ. ιδ) του Ν. 1558/1985 «Κυβέρνηση και Κυβερνητικά Όργανα» (Α' 137).

3. Τις διατάξεις των άρθρων 3, 4 και 5 (παρ. 3 και 4) του Ν. 1515/1985 «Ρυθμιστικό σχέδιο και πρόγραμμα προστασίας περιβάλλοντος της ευρύτερης περιοχής της Αθήνας» (Α' 18).

4. Τις διατάξεις του άρθρου 19 (παρ. 1) του Ν. 1849/1989 «Επέκταση, συμπλήρωση των στεγαστικών προγραμμάτων του Οργανισμού Εργατικής Κατοικίας και άλλες διατάξεις» (Α' 113).

5. Τις διατάξεις του άρθρου 11 του από 23.2.1987 Π.Δ/τος «Κατηγορίες και περιεχόμενο χρήσεων γης» (Δ' 166).

6. Την 39962/1037/16.5.1990 απόφαση του Υπουργού Περιβάλλοντος Χωροταξίας και Δημοσίων Έργων «Άσκηση αρμοδιοτήτων από τον Οργανισμό Αθήνας» (Β' 327).

7. Τις διατάξεις της παρ. Β του άρθρου 1 του Π. Δ/τος 28/5.2.1993 «Καθορισμός αρμοδιοτήτων που διατηρούνται από τον Υπουργό και τις Περιφερειακές Υπηρεσίες διανομαρχιακού επιπέδου του Υπουργείου Περιβάλλοντος Χωροταξίας και Δημοσίων Έργων (Α' 9).

8. Το 5665/14.9.1992 έγγραφο του Οργανισμού Αθήνας προς το Δήμο και τους αρμόδιους φορείς.

9. Τις 96/1993 και 116/1993 γνωμοδοτήσεις του Δημοτικού Συμβουλίου Αιγάλεω.

10. Το από 23.4.1992 υπηρεσιακό σημείωμα του Τομέα Μεταφορών Ο.Α.

11. Το γεγονός ότι οι υπόλοιποι φορείς δεν απάντησαν μέχρι σήμερα.

12. Τις διατάξεις του άρθρου 29Α του Ν. 1558/1985 όπως αυτό προστέθηκε με το άρθρο 27 του Ν. 1081/1992 (Α' 154) και το γεγονός ότι από τις κανονιστικές διατάξεις αυτής της απόφασης δεν προκαλείται δαπάνη σε βάρος του κρατικού προϋπολογισμού και του οικείου Ο.Τ.Α.

13. Τις 3/συν. 4η/7.5.1992 και 2/συν. 45η/11.5.1993 γνωμοδοτήσεις της Εκτελεστικής Επιτροπής του Οργανισμού της Αθήνας, αποφασίζουμε:

1. Εγκρίνεται η τροποποίηση του Γενικού Πολεοδομικού Σχεδίου (Γ.Π.Σ.) του Δήμου Αιγάλεω (Ν. Αττικής) που έχει εγκριθεί με την 14968/471/1.2.1989 απόφαση του Αναπληρωτή Υπουργού Περιβάλλοντος Χωροταξίας και Δημοσίων Έργων (Δ' 205) με:

Α. Την τροποποίηση των ορίων αυτού και ειδικότερα:

α) στην πολεοδομική ενότητα 5 με την αφαίρεση αυτής από τα όρια του Γ.Π.Σ. και

β) στην πολεοδομική ενότητα 10 με την επέκταση των ορίων αυτής μέχρι τον άξονα Αθηνών - Καβάλας όπως φαίνεται στο χάρτη Π.1. σε κλίμακα 1:10.000.

Β. Την ένταξη τμήματος της Π.Ε. 15 στην περιοχή Ζ.Ε.Α. Ελαιώνα με χρήση ελευθέρου πρασίνου, εκπαίδευσης, όπως φαίνεται στον ίδιο χάρτη.

Γ. Τον προσδιορισμό των χρήσεων γης, όπως φαίνεται στο χάρτη Π.1. σε κλίμακα 1:10.000 ως εξής:

α) Στο πολεοδομικό κέντρο του Δήμου επιτρέπονται οι χρήσεις πολεοδομικού κέντρου σύμφωνα με το άρθρο 4 του από 23.7.1987 Π.Δ/τος (Δ' 166) εκτός από κέντρα διασκέδασης, εμπορικές εκθέσεις και εγκαταστάσεις μέσων μαζικών μεταφορικών.

Επιπλέον των ανωτέρω στην περιοχή πολεοδομικού κέντρου επιτρέπεται η χωροθέτηση γραφείων τελετών.

β) Στους βασικούς οδικούς άξονες Λεωφόρος Αθηνών, Κηφισσού, Πέτρου Ράλλη και Θηβών μέχρι Ριζομύλων, επιτρέπονται οι χρήσεις γενικής κατοικίας σύμφωνα με το άρθρο 3 του ίδιου ως άνω Π.Δ/τος και επιπλέον κέντρα διασκέδασης και εμπορικές εκθέσεις.

Ειδικότερα στις Λεωφόρους Αθηνών και Κηφισσού επιπλέον των παραπάνω αναφερομένων χρήσεων επιτρέπονται συνεργεία βαρέων οχημάτων - μηχανημάτων.

γ) Στους βασικούς οδικούς άξονες Ιεράς Οδού και Μεγάλου Αλεξάνδρου επιτρέπονται οι χρήσεις γενικής κατοικίας σύμφωνα με το άρθρο 3 του ίδιου ως άνω Π. Δ/τος.

δ) Στους βασικούς οδικούς άξονες επιτρέπονται πρατήρια βενζίνης και γραφεία τελετών.

ε) Στην υπόλοιπη περιοχή επιτρέπεται η χρήση γενικής κατοικίας σύμφωνα με το άρθρο 3 του από 23.2.1987 Π. Δ/τος (Δ' 166).

Δ. Τη συμπλήρωση των προτάσεων στον υπόλοιπο οικισμό του βασικού οδικού δικτύου όπως φαίνεται στο χάρτη Π.1. ως εξής:

α) Χαρακτηρίζονται:

– ελεύθεροι ταχείες λεωφόροι: Κηφισσού (Εθνική οδός 1) και Καβάλας (Αθηνών).

– πρωτεύουσες οδικές αρτηρίες: Θηβών και Πέτρου Ράλλη.

– δευτερεύουσες οδικές αρτηρίες: Ορφέως/Μίνωος, Ιερά Οδός, Αγίας Άννας και Μεγάλου Αλεξάνδρου.

β) Η οδός Θηβών χαρακτηρίζεται άξονας δικτύου αστικών δημοσίων συγκοινωνιών (ενδεχόμενα στο μέλλον με μέσο σταθερής τροχιάς).

γ) Επέκταση της γραμμής 3 του ΜΕΤΡΟ μέρι το Αιγάλεω με χάραξη κατά μήκος της Ιεράς Οδού και 3 σταθμούς.

Καθορισμός επισκευαστικής βάσης και αμαξοστασίου του ΜΕΤΡΟ στον Ελαιώνα.

Ε. Συνοπτικό αντίτυπο του παραπάνω χάρτη που θεωρήθηκαν από τον Προϊστάμενο της Δ/νσης Τοπογραφικών Εφαρμογών με την 5132/1993 πράξη του δημοσιεύεται στην Εφημερίδα της Κυβερνήσεως με την παρούσα απόφαση.


2. Εντός της περιοχής του Γ.Π.Σ. και ειδικότερα στις εκτός σχεδίου περιοχές που εντάσσονται εντός ορίων Γ.Π.Σ. με την παρούσα απόφαση, οικοδομικές άδειες που έχουν εκδοθεί με τις προγενέστερα ισχύουσες διατάξεις ή έχει υποβληθεί στην αρμόδια πολεοδομική αρχή ο πλήρης φάκελλος με τα απαραίτητα για την έκδοση της οικοδομικής αδείας στοιχεία, μέχρι την ημερομηνία δημοσίευσης της παρούσας απόφασης, εκτελούνται όπως εκδόθηκαν ή εκδίδονται βάσει των υποβληθέντων στοιχείων, σε συνδυασμό με τις διατάξεις του Ν. 1577/1985 «ΓΟΚ» (Α' 210).

3. Η ισχύς της παρούσας απόφασης αρχίζει από τη δημοσίευσή της στην Εφημερίδα της Κυβερνήσεως.

Αθήνα, 16 Φεβρουαρίου 1994

Ο ΥΠΟΥΡΓΟΣ

ΚΩΣΤΑΣ ΛΑΛΙΩΤΗΣ

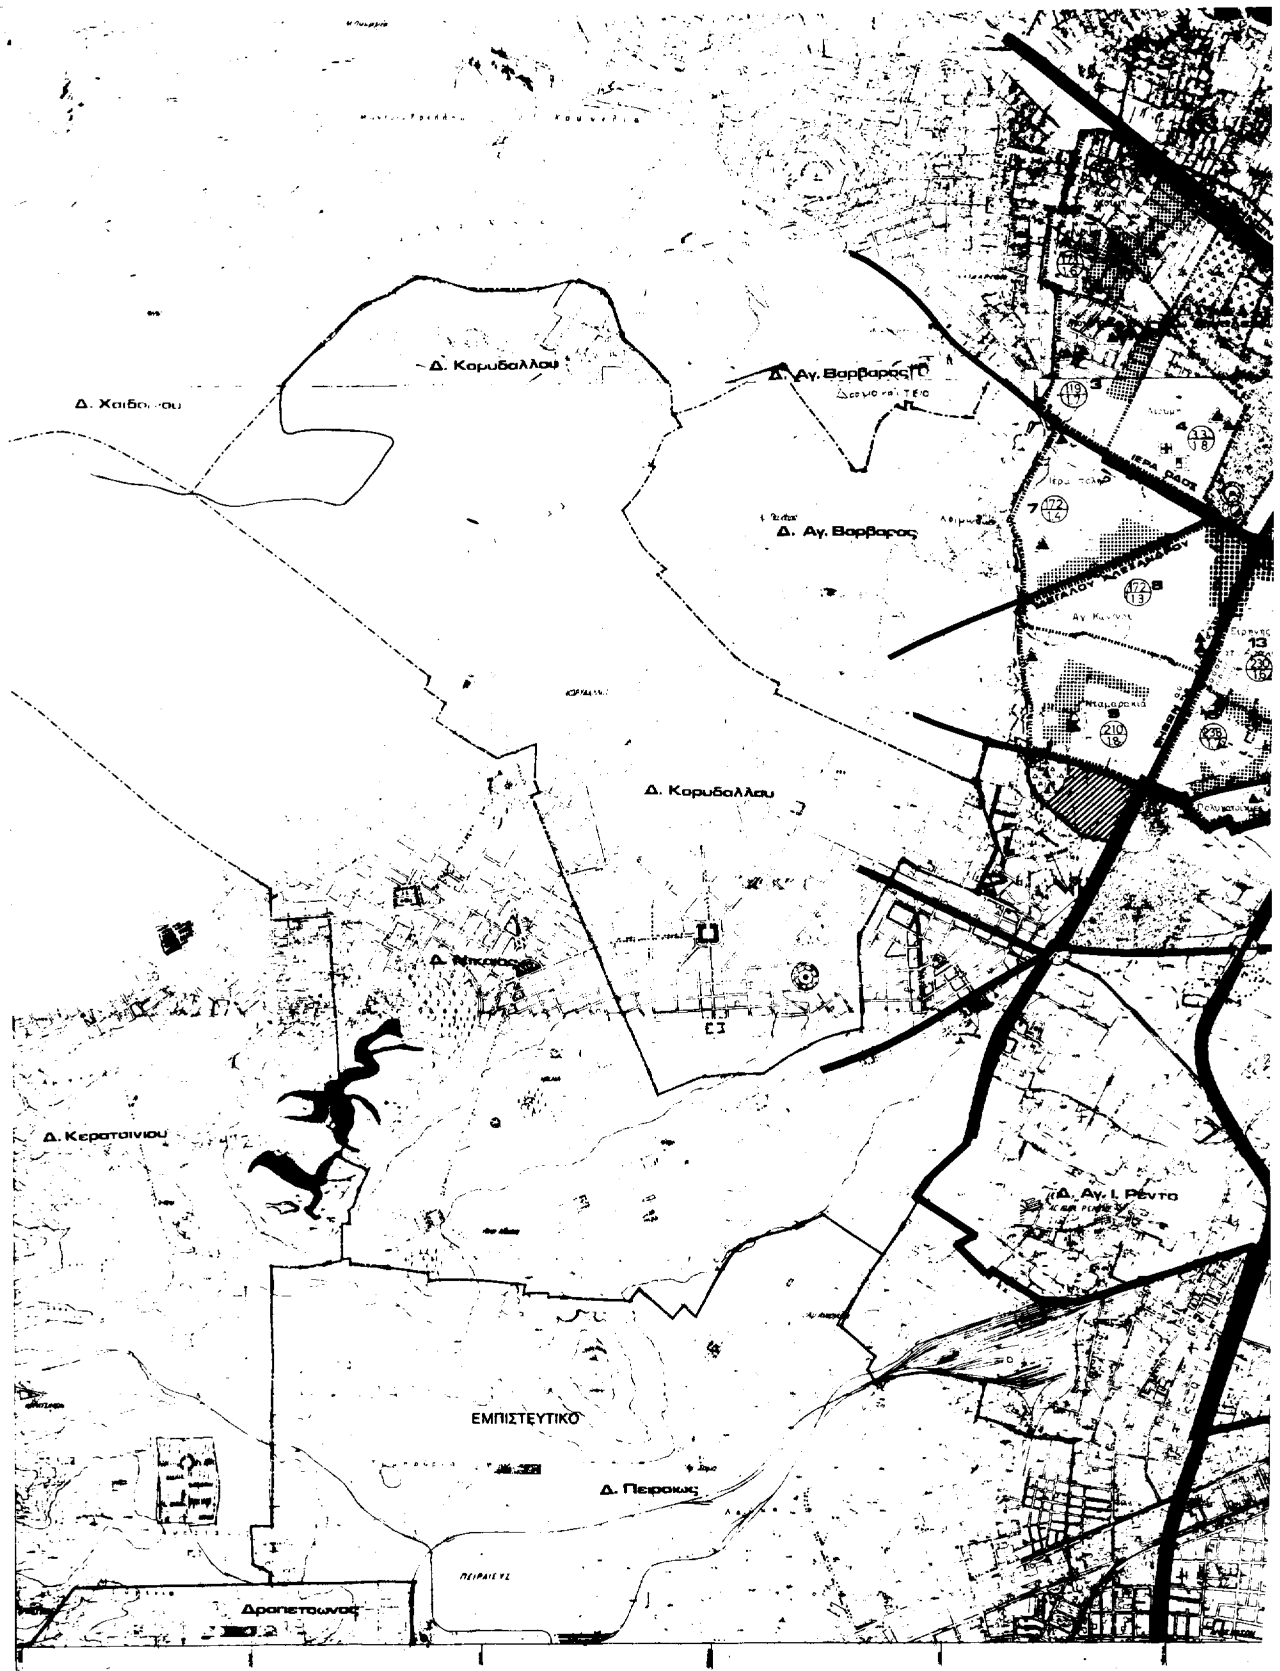
Δ. Κορυδαλλου
Δ. Χαιδα..ου
Δ. Αγ. Βαρβαρας
Δ. Αγ. Βαρβαρας
Δ. Κορυδαλλου
Δ. Νικαιας
Δ. Κερατσινιου
Δ. Αγ. Ι. Ρεντη
ΕΜΠΙΣΤΕΥΤΙΚΟ
Δ. Πειραιως
Δραπετσωνας

Αγ. Σπυρίδωνας
11
Προυσσ...
Σταυρωμένος
12
ΕΠΙΣΠΕΥΤΙΚΟ
Κύπρου
14
Αιγάλεω
Δ. Αθηνών
Δ. ...Ανοικων
ΖΕΑ ΕΛΑΙΩΝΟΣ
ΕΠΙΣΠΕΥΤΙΚΟ
Δ. Μοσχάτου
Δ. Καλλιθέας

ΥΠΟΥΡΓΕΙΟ

ΥΠΟΜΝΗΜΑ

Γ 5132/94
Τροποποίηση του Γενικού Πολεοδομικού Σχεδίου (Γ.Π.Σ.) του Δήμου Αιγάλεω (Ν. Αττικής)

16-2-1994

Δ/ντής

Γερ. Αποστολάτος

Αρ. Φ 54/94 συν. διν. 1

ΟΡΓΑΝΙΣΜΟΣ ΑΘΗΝΑΣ ΡΥΘΜΙΣΤΙΚΟΥ ΣΧΕΔΙΟΥ & ΠΡΟΣΤΑΣΙΑΣ ΠΕΡΙΒΑΛΛΟΝΤΟΣ		
Γ.Π.Σ. ΓΕΝΙΚΟ ΠΟΛΕΟΔΟΜΙΚΟ ΣΧΕΔΙΟ		
ΘΕΜΑ: ΤΡΟΠΟΠΟΙΗΣΗ Γ.Π.Σ. ΠΕΡΙΟΧΗ: ΑΙΓΑΛΕΩ	ΑΠΟΦΑΣΗ ΕΕ	ΧΑΡΤΗΣ
ΚΛΙΜΑΚΑ 1:10.000 ΑΘΗΝΑ	ΔΗΜΟΣΙΕΥΣΗ ΦΕΚ:	Π-1

ΑΝΑΚΟΙΝΩΣΕΙΣ

(4)

Ειδοποίηση παρακατάθεσης που έγινε στο Ταμείο Παρακαταθηκών και Δανείων της αποζημίωσης των εδαφικών εκτάσεων που κηρύχτηκαν αναγκαστικά απαλλοτριωτέες λόγω ρυμοτομίας κατ' εφαρμογή του ρυμοτομικού σχεδίου του Δήμου Αμαρουσίου που εγκρίθηκε με τα από 31.1.1970 και 29.9.1986 διατάγματα και εκδόθηκε η υπ' αριθμ. 1/1990 πράξη προσκυρώσεως και αναλογισμού αποζημιώσεως λόγω ρυμοτομίας της Νομαρχίας Ανατολικής Αττικής Γραφείο Πολεοδομικών Εφαρμογών Δήμου Αμαρουσίου που επικυρώθηκε με την υπ' αριθμ. Τ.Υ. 2288/1990 αποφαση του Νομάρχη Ανατολικής Αττικής και διορθώθηκε με την υπ' αριθμ. Τ.Υ. 1905/1991 απόφαση του Νομάρχη Ανατολικής Αττικής.

Σε εφαρμογή του ρυμοτομικού σχεδίου του Δήμου Αμαρουσίου Αττικής, που εγκρίθηκε με τα από 31.1.1970 και 29.9.1986 διατάγματα που εκδόθηκε η υπ' αριθμ. 1/1990 πράξη προσκυρώσεως και αναλογισμού αποζημιώσεως της Νομαρχίας Ανατολικής Αττικής, Γραφείο Πολεοδομικών Εφαρμογών Δήμου Αμαρουσίου, που επικυρώθηκε με την υπ' αριθμ. Τ.Υ. 2288/1990 απόφαση του Νομάρχη Ανατολικής Αττικής και διορθώθηκε με την υπ' αριθμ. Τ.Υ. 1905/1991 απόφαση του ίδιου Νομάρχη, κηρύχθηκαν αναγκαστικά απαλλοτριωτέες, λόγω προσκυρώσεως και ρυμοτομίας οι εδαφικές εκτάσεις που αναφέρονται σ' αυτές. Οι απαλλοτριούμενες εκτάσεις βρίσκονται στην κτηματική περιφέρεια του Δήμου Αμαρουσίου (θέση Αρκούδα) και στα Οικοδομικά Τετράγωνα 475 και 476, σημειώνονται δε στο από 29.2.1990 σχεδιάγραμμα του Τεχνικού Υπαλλήλου Νικ. Κονδυλάτου το οποίο συνοδεύει την παραπάνω πράξη. Μεταξύ των εκτάσεων αυτών είναι και οι υπο στοιχεία α) 1.2.3.4.1 εμβαδού 38,00 τ.μ. και β) 1.2.5.6.1 εμβαδού 35,50 τ.μ.

Σύμφωνα με την παραπάνω πράξη οι Ιάκωβος Ευαγγέλου Γεωργίου, Ευάγγελος Ιακώβου Γεωργίου και Χρήστος-Αβραάμ Ιακώβου Γεωργίου πρέπει να αποζημιώσουν.

α. Λόγω προσκυρώσεως τους κληρονόμους Γεωργίου Μιχαήλ Αγγελίδη, Κων/νο Αντωνίου Μακαρώνα, Αντώνιο Κων/νου Μακαρώνα, Μιχαήλ Κων/νου Μακαρώνα, Αντώνιο Νικολάου Μακαρώνα, Αλίκη σύζ. Ιωάννη Βαρδάκα για την έκταση με στοιχεία 1.2.3.4.1 εμβαδού 38,00 τ.μ.

β. Λόγω ρυμοτομίας τους κληρονόμους Γεωργίου Μιχαήλ Αγγελίδη, Κων/νο Αντωνίου Μακαρώνα, Αντώνιο Κων/νου Μακαρώνα, Μιχαήλ Κων/νου Μακαρώνα, Αντώνιο Νικολάου Μακαρώνα, Αλίκη σύζ. Ιωάννη Βαρδάκα, για την έκταση με στοιχεία 1.2.5.6.1 εμβαδού 35,50 τ.μ.

Σύμφωνα με την υπ' αριθμόν 7.917/1993 απόφαση του Εφετείου Αθηνών η οριστική τιμή μονάδας αποζημιώσεως των παραπάνω εδαφικών εκτάσεων καθορίστηκε σε σαράντα χιλιάδες (40.000) δραχμές το τετραγωνικό μέτρο. Με βάση την τιμή αυτή η αποζημίωση ανέρχεται στο ποσό των 2.940.000 δρχ.

Κατ' ακολουθία των παραπάνω, οι Ιάκωβος Ευαγγέλου Γεωργίου, Ευάγγελος Ιακώβου Γεωργίου και Χρήστος-Αβραάμ Ιακώβου Γεωργίου παρακατέθεσαν, σύμφωνα με το Νόμο, στο Ταμείο Παρακαταθηκών και Δανείων Αθηνών το ποσό των δραχμών δύο εκατομμυρίων εννεακοσίων σαράντα χιλιάδων (2.940.000) για αποζημίωση για τις παραπάνω εδαφικές εκτάσεις και για το λόγο αυτό εκδόθηκε το υπ, αριθμόν 2240/1.3.1994 Γραμμάτιο Συστάσεως Παρακαταθήκης, ποσού δραχμών δύο εκατομμυρίων εννεακοσίων σαράντα χιλιάδων (2.940.000), για να αποδοθεί στους δικαιούχους που θα αναγνωρισθούν με δικαστική απόφαση και στη συνέχεια κατατέθηκε προς φύλαξη στον Συμβολαιογράφο Αθηνών Ευάγγελο Παυλίνη και συντάχθηκε η αντίστοιχη υπ' αριθμόν 53.943/2.3.1994 πράξη κατάθεσης γραμματίου.

Η απόφαση αυτή να δημοσιευθεί στην Εφημερίδα της Κυβερνήσεως.

(Αριθμ. διπλ. εισπ. ΔΟΥ Δικαστικών Εισπράξεων Αθηνών 9438487/4.3.94).

Αθήνα, 4 Μαρτίου 1994

Ο Πληρεξούσιος Δικηγόρος

ΔΗΜΗΤΡΙΟΣ ΑΛ. ΔΗΜΟΠΟΥΛΟΣ

ΕΘΝΙΚΟ ΤΥΠΟΓΡΑΦΕΙΟ

Εκδίδει την ΕΦΗΜΕΡΙΔΑ ΤΗΣ ΚΥΒΕΡΝΗΣΕΩΣ από το 1833

Διεύθυνση : Καποδιστρίου 34
Ταχ. Κώδικας : 104 32
TELEX : 22.3211 YPET GR
FAX : 5234312

Οι υπηρεσίες του **ΕΘΝΙΚΟΥ ΤΥΠΟΓΡΑΦΕΙΟΥ** λειτουργούν καθημερινά από **8.00'** έως **13.00'**

ΧΡΗΣΙΜΕΣ ΠΛΗΡΟΦΟΡΙΕΣ

* Πώληση ΦΕΚ όλων των Τευχών Σολωμού 51 τηλ.: 52.39.762
* ΒΙΒΛΙΟΘΗΚΗ: Σολωμού 51 τηλ.: 52.48.188
* Για φωτοαντίγραφα παλαιών τευχών στην οδό Σολωμού 51 τηλ.: 52 48 141
* Τμήμα πληροφόρησης: Για τα δημοσιεύματα των ΦΕΚ Σολωμού 51 τηλ. 52.25.713 – 52.49.547

* Οδηγίες για δημοσιεύματα Ανωνύμων Εταιρειών και ΕΠΕ τηλ.: 52.48.785

Πληροφορίες για δημοσιεύματα Ανωνύμων Εταιρειών και ΕΠΕ τηλ.: 52.25.761

* Αποστολή ΦΕΚ στην επαρχία με καταβολή της αξίας του δια μέσου Δημοσίου Ταμείου Για πληροφορίες: τηλ.: 52.48.320

Τιμές κατά τεύχος της ΕΦΗΜΕΡΙΔΑΣ ΤΗΣ ΚΥΒΕΡΝΗΣΕΩΣ:

Κάθε τεύχος μέχρι 8 σελίδες δρχ. 100. Από 9 σελίδες μέχρι 16 δρχ. 150, από 17 έως 24 δρχ. 200

Από 25 σελίδες και πάνω η τιμή πώλησης κάθε φύλλου (8σέλιδου ή μέρους αυτού) αυξάνεται κατά 50 δρχ.

Μπορείτε να γίνετε συνδρομητής για όποιο τεύχος θέλετε. Θα σας αποστέλλεται με το Ταχυδρομείο.

ΕΤΗΣΙΕΣ ΣΥΝΔΡΟΜΕΣ

Κωδικός αριθ. κατάθεσης στο Δημόσιο Ταμείο 2531			Κωδικός αριθ. κατάθεσης στο Δημόσιο Ταμείο 3512	
Η ετήσια συνδρομή είναι:			Ποσοστό 5% υπέρ του Ταμείου Αλληλοβοηθείας του Προσωπικού (ΤΑΠΕΤ)	
α) Για το Τεύχος Α'	Δρχ.	15.000	Δρχ.	750
β) » » » Β'	»	30.000	»	1.500
γ) » » » Γ'	»	10.000	»	500
δ) » » » Δ'	»	30.000	»	1.500
ε) » » » Αναπτυξιακών Πράξεων	»	20.000	»	1.000
στ) » » » Ν.Π.Δ.Δ.	»	10.000	»	500
ζ) » » » ΠΑΡΑΡΤΗΜΑ	»	5.000	»	250
η) » » » Δελτ. Εμπ.& Βιομ. Ιδ.	»	10.000	»	500
θ) » » » Αν. Ειδικού Δικαστηρίου	»	3.000	»	150
ι) » » » Α.Ε. & Ε.Π.Ε.	»	200.000	»	10.000
ια) Για όλα τα Τεύχη εκτός ΤΑΕ-ΕΠΕ	»	100.000	»	5.000

Πληροφορίες: τηλ. 52.48.320

ΑΠΟ ΤΟ ΕΘΝΙΚΟ ΤΥΠΟΓΡΑΦΕΙΟ